


TRABAJO PRACTICO NIVEL 2

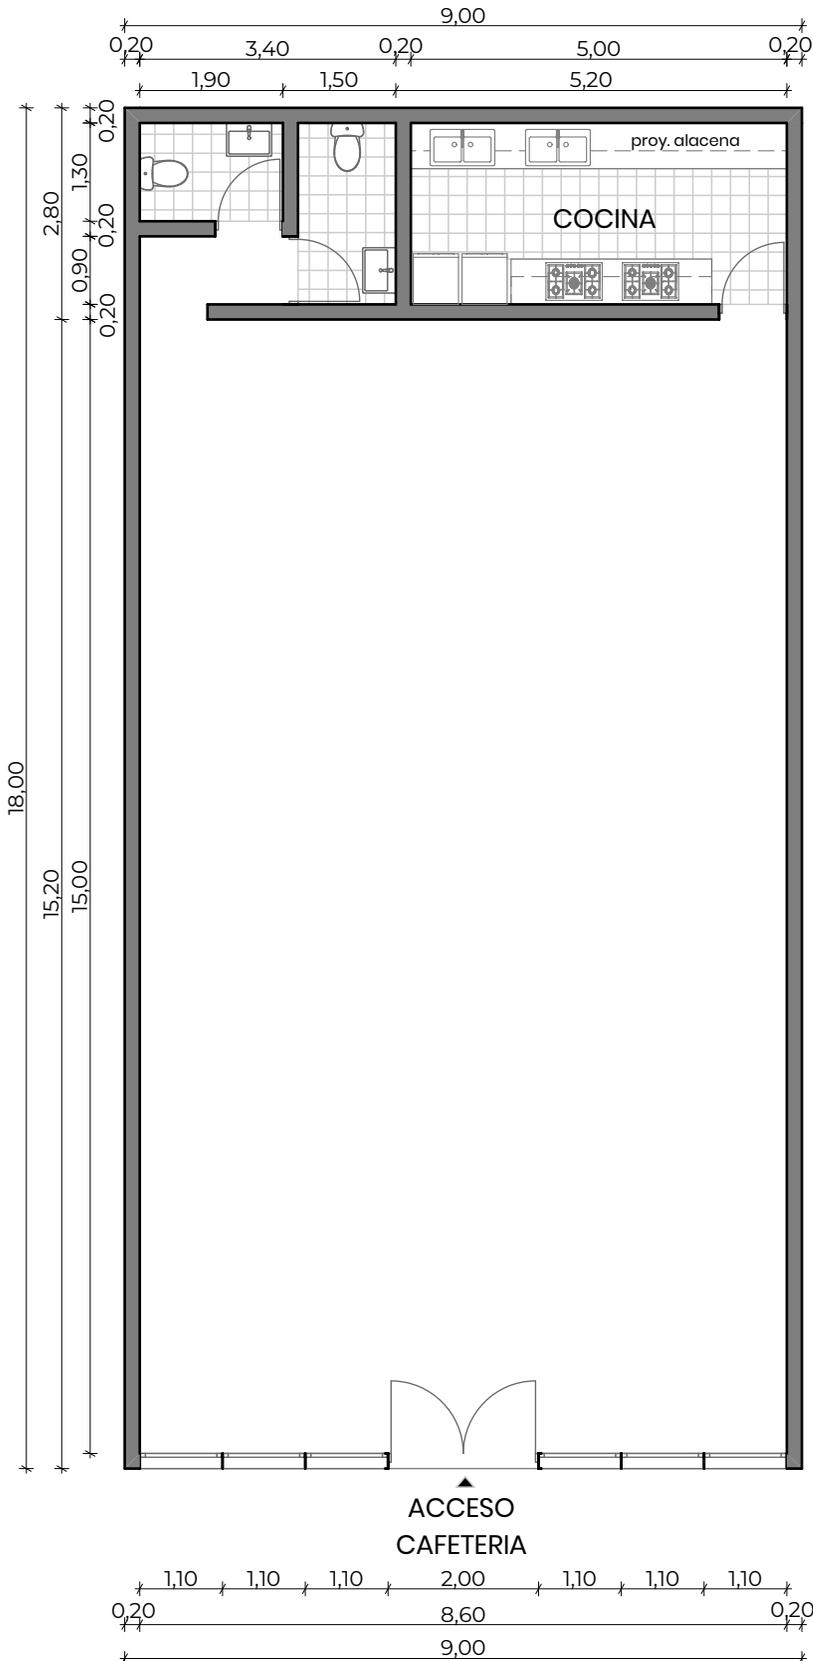

ESPACIO A DISEÑAR: CAFETERIA

| CONSIGNA

Realizar la distribución del mobiliario considerando la circulación y funcionalidad del espacio.

| REQUERIMIENTOS

- **Sector de atención:** Incluir espacio de guardado de utensillos, barra de atención al público con espacio para caja registradora, mesada y vitrina refrigerada.
- **Espacio de circulación:** Garantizar espacio de circulación adecuado para clientes y personal.
- **Mobiliario de estancia:** mínimo 18 mesas y 44 sillas.